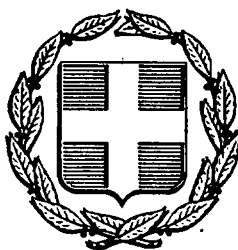


ΕΦΗΜΕΡΙΣ ΤΗΣ ΚΥΒΕΡΝΗΣΕΩΣ
ΤΗΣ ΕΛΛΗΝΙΚΗΣ ΔΗΜΟΚΡΑΤΙΑΣ

ΑΘΗΝΑ 30 ΑΠΡΙΛΙΟΥ 1986	ΤΕΥΧΟΣ ΤΕΤΑΡΤΟ	ΑΡΙΘΜΟΣ ΦΥΛΛΟΥ 418

ΠΕΡΙΕΧΟΜΕΝΑ

ΠΟΛΕΟΔΟΜΙΑ

ΑΠΟΦΑΣΕΙΣ

ΠΟΛΕΟΔΟΜΙΑ

ΑΠΟΦΑΣΕΙΣ

(1)

Τροποποίηση του εγκεκριμένου ρυμοτομικού σχεδίου της κοινότητας Μελισσίων (Αττικής) και επιβολή προκηπίου.

Ο ΠΡΟΕΔΡΟΣ ΤΗΣ ΕΛΛΗΝΙΚΗΣ ΔΗΜΟΚΡΑΤΙΑΣ

Έχοντας υπόψη:

1. Τις διατάξεις του Ν. Δ/τος της 17.7.1923 και ειδικότερα τα άρθρα 3, 9 και 70.

2. Τις διατάξεις του Ν. 947/1979 (ΦΕΚ 169/Α) και ειδικότερα το άρθρο 62 (παρ. 1).

3. Τις διατάξεις του Ν. 1032/1980 (ΦΕΚ 57/Α) και ειδικότερα τα άρθρα 2, 3 και 7.

4. Τις διατάξεις του Ν. 1558/1985 (ΦΕΚ 137/Α) και ειδικότερα το άρθρο 23 (παρ. 1).

5. Την υπ' αριθ. 185/1984 γνωμοδότηση του κοινοτικού συμβουλίου Μελισσίων.

6. Τη υπ' αριθ. 429/1984 γνωμοδότηση του Κεντρικού Συμβουλίου Χωροταξίας Οικισμού και Περιβάλλοντος.

7. Την υπ' αριθ. 110/1986 γνωμοδότηση του Συμβουλίου της Επικρατείας, με πρόταση του Υπουργού Περιβάλλοντος, Χωροταξίας και Δημοσίων Έργων, αποφασίζουμε:

Άρθρο 1.

Εγκρίνεται η τροποποίηση του εγκεκριμένου ρυμοτομικού σχεδίου της κοινότητας Μελισσίων (Αττικής) στα οικοχομικά τετράγωνα με αριθμό 182, 192 και 193 με τη διαπλάτυνση των μεταξύ αυτών οδών καθώς και στη συμβολή των οδών Χαλανδρίου και Αγίας Μαρίνης, όπως φαίνεται στο χρωματισμένο πρωτότυπο διάγραμμα σε κλίμακα 1:2.000 που έχει θεωρηθεί από τον Προϊστάμενο Δ/νσης Πολεοδομικών Εφαρμογών με την υπ' αρ. 20991/1986 πράξη του και που συνοπτικό αντίτυπο δημοσιεύεται με το παρόν διάταγμα.

Άρθρο 2.

Στο πρόσωπο των οικοπέδων οικοδομημένων ή μή που βρίσκονται στα οικοδομικά τετράγωνα που τροποποιούνται με το άρθρο 1 του παρόντος, επιβάλλεται προκήπιο πλάτους τεσσάρων (4) μέτρων, όπως φαίνονται στο ίδιο διάγραμμα.

Άρθρο 3.

Η Ισχύς του παρόντος διατάγματος αρχίζει από τη δημοσιευσή του στην Εφημερίδα της Κυβερνήσεως.

Στον Υπουργό Περιβάλλοντος, Χωροταξίας και Δημοσίων Έργων αναθέτουμε τη δημοσίευση και εκτέλεση του παρόντος διατάγματος.

Αθήνα, 14 Μαρτίου 1986

Ο ΠΡΟΕΔΡΟΣ ΤΗΣ ΔΗΜΟΚΡΑΤΙΑΣ
ΧΡΗΣΤΟΣ Α. ΣΑΡΤΖΕΤΑΚΗΣ

Ο ΥΠΟΥΡΓΟΣ
ΠΕΡΙΒΑΛΛΟΝΤΟΣ, ΧΩΡΟΤΑΞΙΑΣ ΚΑΙ ΔΗΜΟΣΙΩΝ ΕΡΓΩΝ
ΕΥΑΓΓΕΛΟΣ ΚΟΥΛΟΥΜΠΗΣ

ΧΑΛΑΝΔΡΙΟΥ

ΑΓ. ΜΑΡΙΝΗΣ

ΠΑΝ. ΤΣΑΛΔΑΡΗ

ΕΛ. ΒΕΝΙΖΕΛΟΥ

ΒΑΣ. ΓΕΩΡΓΙΟΥ

ΜΠΟΤΣΑΡΗ

ΚΡΗΤΗΣ

ΤΡΑΠΕΖΟΥΝΤΟΣ

ΙΜΒΡΟΥ

ΜΑΡΕΣΣΙ

182

172

191

192

193

ΥΠΟΥΡΓΕΙΟ

ΠΕΡΙΒΑΛΛΟΝΤΟΣ ΧΩΡΟΤΑΞΙΑΣ & ΔΗΜΟΣΙΩΝ ΕΡΓΩΝ

Αριθ. 605 (2)

Έγκριση ρυμοτομικού σχεδίου του αγροτικού οικισμού «Λειβαδερό» Ν. Δράμας.

Ο ΝΟΜΑΡΧΗΣ ΔΡΑΜΑΣ

Έχοντας υπόψη:

1) Τις διατάξεις του Ν. 3.200/55 και του Ν.Δ. 532/72 «περί διοικητικής αποκεντρώσεως».

2) Τις διατάξεις του Α.Ν. 314/68 «περί παροχής αρμοδιοτήτων στον Υπουργό Βορείου Ελλάδας και τους Νομάρχες κλπ.» όπως τροποποιήθηκε με το Ν.Δ. 1018/71.

3) Τις διατάξεις του Ν.Δ. 17.7.23 «περί σχεδίου πόλεων, κωμών κλπ.».

4) Τις διατάξεις του Ν.Δ. 8/9.6.73 «περί Γ.Ο.Κ.».

5) Τις διατάξεις του Ν. 1577/18.12.85 «περί Γ.Ο.Κ.» (ΦΕΚ 210Α).

6) Τις διατάξεις του άρθρου 38 του Ν. 1337/1983.

7) Το Π.Δ. 14.5.1985 (ΦΕΚ 225 Δ) «περί μεταβίβασης αρμοδιοτήτων στους Νομάρχες για την έγκριση και τροποποίηση ρυμοτομικών σχεδίων καθώς και όρων και περιορισμών δόμησης αγροτικών οικισμών».

8) Το διάγραμμα διανομής του οικισμού «Λειβαδερό».

9) Την απόφαση του Κοιν. Συμβουλίου αριθ. 5/1986.

10) Την γνωμοδότηση αρ. 1/3/29.1.1986 του Σ.Ο.Χ.Π. του Νομού.

11) Το προτεινόμενο διάγραμμα του οικισμού από το Τ.Π. - Π.Ε, αποφασίζουμε:

1) Εγκρίνουμε το ρυμοτομικό σχέδιο του οικισμού Λειβαδερό του Ν. Δράμας όπως προτείνεται από το Τ.Π. - Π.Ε. με ελάχιστα όρια αρτιότητας: πρόσωπο 14,0 μέτρα, εμβαδό 300,0 μέτρα και Σ.Δ. 0,80.


2) Τα οικόπεδα που παραχωρούνται με την διανομή θεωρούνται άρτια ως έχουν.

3) Δίνουμε εντολή στην Τοπογραφική Υπηρεσία να προβεί στην διόρθωση της διανομής του οικισμού στα σημεία που έχουν μεταβληθεί.

4) Η παρούσα απόφαση να δημοσιευθεί στην Εφημερίδα της Κυβερνήσεως, μαζί με το συνημμένο τοπογραφικό διάγραμμα (φύλλα δύο).

Δράμα, 12 Μαρτίου 1986

Ο Αναπληρωτής του Νομάρχη
Δ/ντής Εσωτερικών
ΠΑΣΣΑΣ ΙΣΙΔΩΡΟΣ

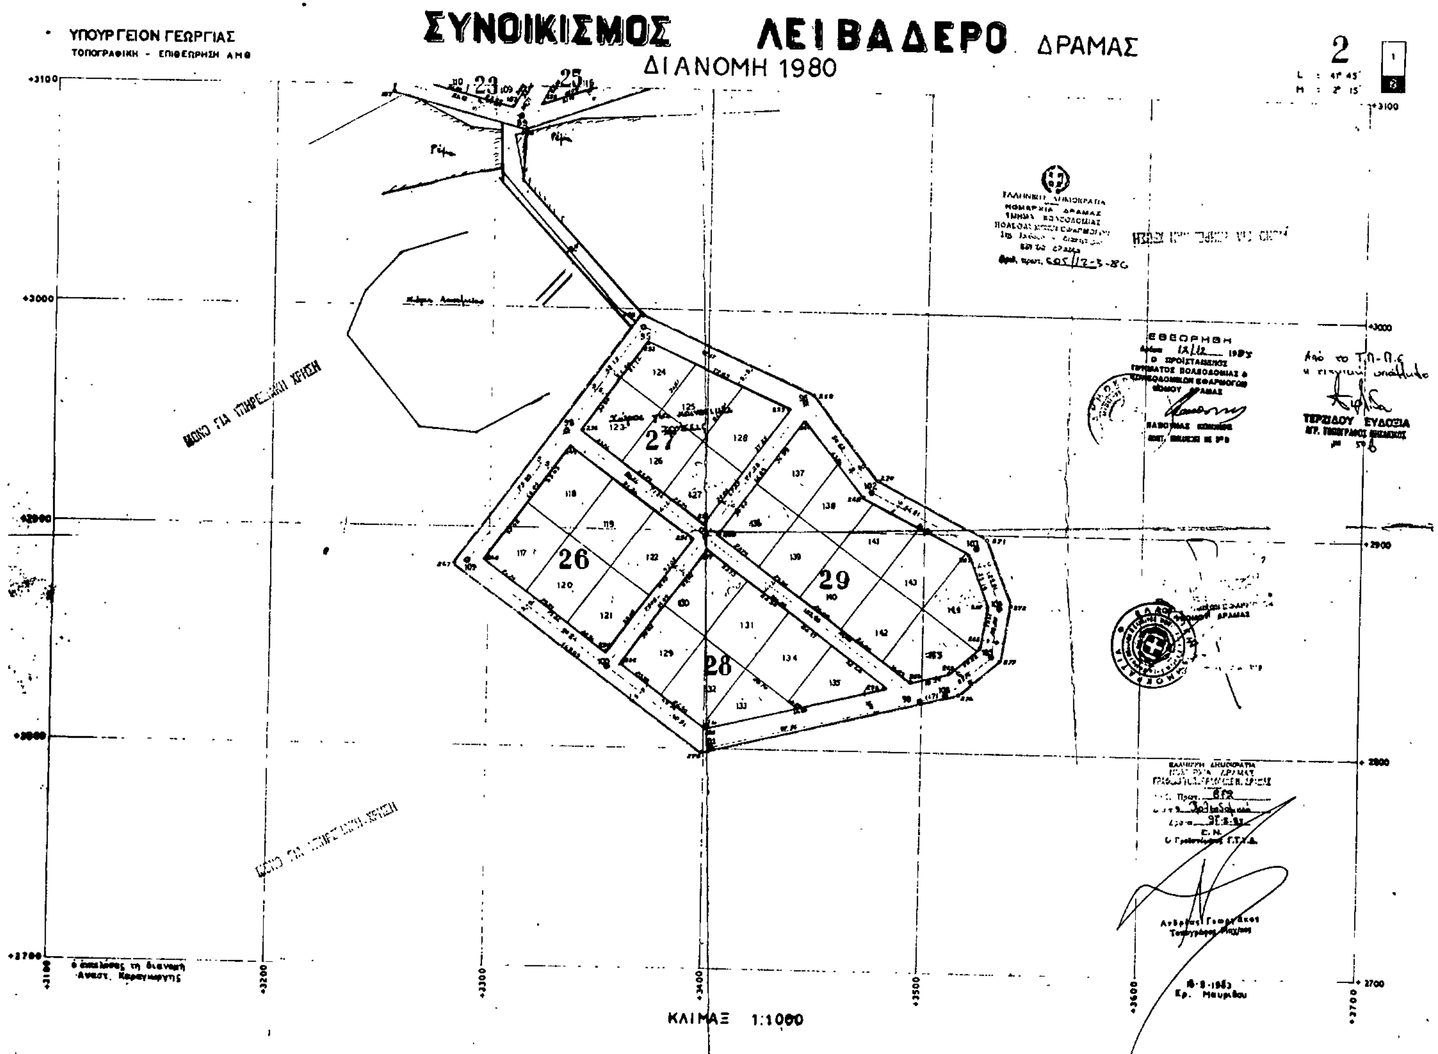

ΥΠΟΥΡΓΕΙΟΝ ΓΕΩΡΓΙΑΣ
ΤΟΠΟΓΡΑΦΙΚΗ – ΕΠΙΘΕΩΡΗΣΗ Α.Μ.Θ

ΣΥΝΟΙΚΙΣΜΟΣ ΛΕΙΒΑΔΕΡΟ ΔΡΑΜΑΣ


ΔΙΑΝΟΜΗ 1980

1

L = 41° 45'
M = +2° 15'




ΕΛΛΗΝΙΚΗ ΔΗΜΟΚΡΑΤΙΑ
ΝΟΜΑΡΧΙΑ ΔΡΑΜΑΣ
ΤΜΗΜΑ ΠΟΛΕΟΔΟΜΙΑΣ
ΠΟΛΕΟΔΟΜΙΚΩΝ ΕΦΑΡΜΟΓΩΝ

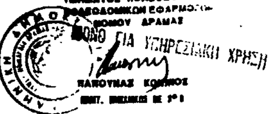

ΜΟΝΟ ΓΙΑ ΥΠΗΡΕΣΙΑΚΗ ΧΡΗΣΗ

ΜΟΝΟ ΓΙΑ ΥΠΗΡΕΣΙΑΚΗ ΧΡΗΣΗ

ΤΕΡΖΙΔΟΥ ΕΥΔΟΞΙΑ

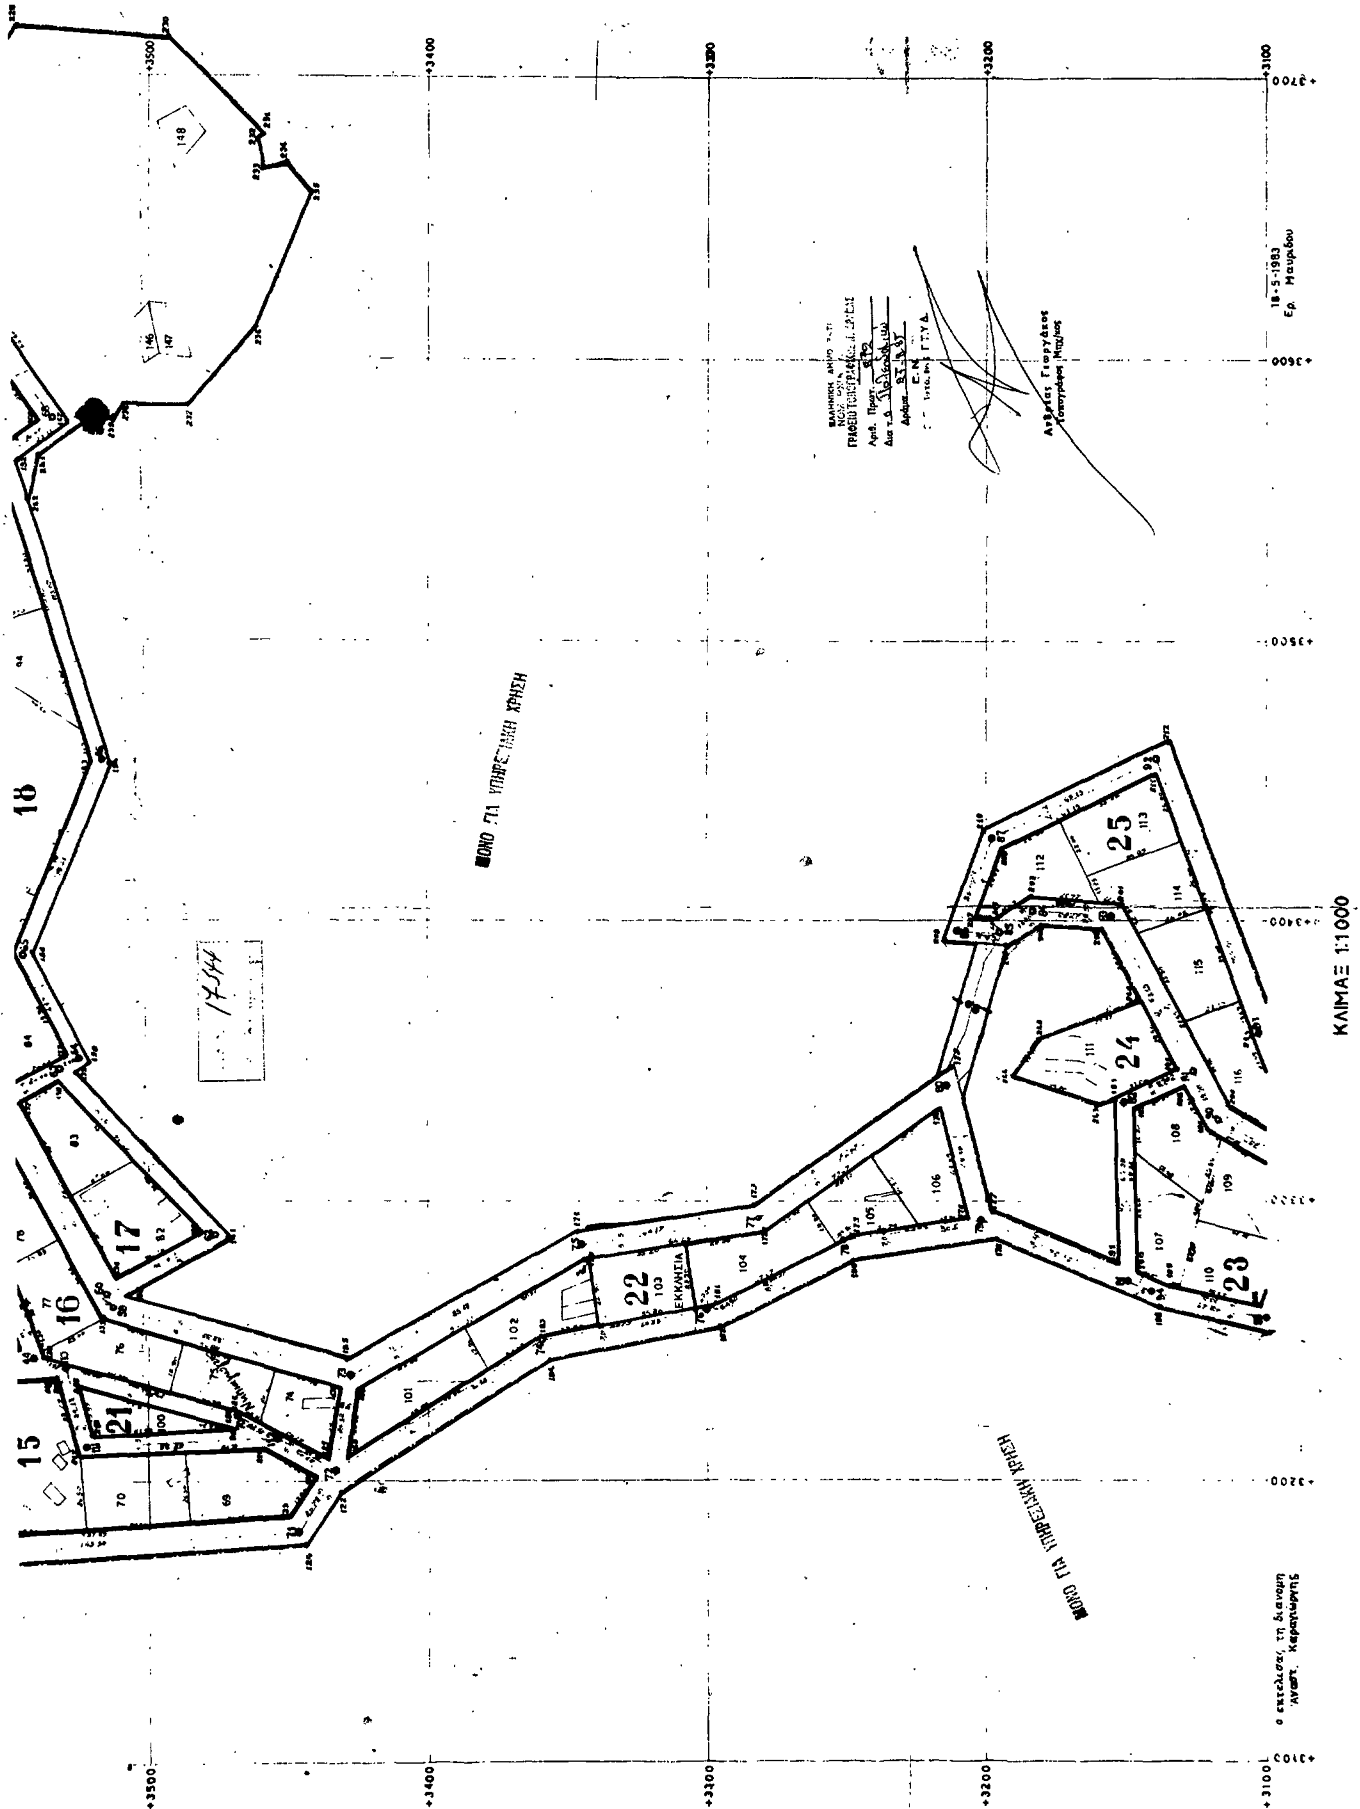
ΚΛΙΜΑΞ 1:1000
ΜΟΝΟ ΓΙΑ ΥΠΗΡΕΣΙΑΚΗ ΧΡΗΣΗ
ΜΟΝΟ ΓΙΑ ΥΠΗΡΕΣΙΑΚΗ ΧΡΗΣΗ
ΕΚΚΛΗΣΙΑ
18
17
16
15
21
22
23
24
25

Αριθ. 604 (3)

Έγκριση ρυμοτομικού σχεδίου τουν αγροτικού οικισμού «Μαυροκορδάτος» της Κοινότητας Πλατανιάς Ν. Δράμας.

Ο ΝΟΜΑΡΧΗΣ ΔΡΑΜΑΣ

Έχοντας υπόψη:

1) Τις διατάξεις του Ν. 3.200/55 και του Ν.Δ. 532/72 «περί διοικητικής αποκεντρώσεως».

2) Τις διατάξεις του Α.Ν. 314/68 «περί παροχής αρμοδιοτήτων στον Υπουργό Βορείου Ελλάδας και τους Νομάρχες κλπ.» όπως τροποποιήθηκε με το Ν.Δ. 1018/71.

3) Τις διατάξεις του Ν.Δ. 17.7.23 «περί σχεδίου πόλεων, κωμών κλπ.».

4) Τις διατάξεις του Ν.Δ. 8/9.6.73 «περί Γ.Ο.Κ.».

5) Τις διατάξεις του Ν. 1577/18.12.85 «περί Γ.Ο.Κ.» (ΦΕΚ 210Α).

6) Τις διατάξεις του άρθρου 38 του Ν. 1337/1983.

7) Το Π.Δ. 14.5.1985 (ΦΕΚ 225 Δ) «περί μεταβίβασης αρμοδιοτήτων στους Νομάρχες για την έγκριση και τροποποίησης ρυμοτομικών σχεδίων καθώς και όρων και περιορισμών δόμησης αγροτικών οικισμών».

8) Το διάγραμμα διανομής του οικισμού «Μαυροκορδάτου».

9) Την απόφαση του Κοιν. Συμβουλίου αριθ. 36/10.10.85 με εγκριτική της Νομαρχίας αριθ. Ε. 23340/3.12.85.

10) Την γνωμοδότηση αρ. 1/2/29.1.1986 του Σ.Χ.Ο.Π. του Νομού.

11) Το προτεινόμενο διάγραμμα του οικισμού από το Τ.Π. - Π.Ε, αποφασίζουμε:

1) Εγκρίνουμε το ρυμοτομικό σχέδιο του οικισμού Μαυροκορδάτος της Κοινότητας Πλατανιάς όπως προτείνεται από το Τ.Π. - Π.Ε. εκτός από το πλάτος του περιμετρικού δρόμου νότια του Ο.Τ. 13 σε 8,0 μέτρα.

2) Ορίζουμε ελάχιστα όρια αρτιότητας πρόσωπο 14,0 μέτρα, εμβαδό 300,0 μέτρα και Σ.Δ. 0,80.


3) Τα οικόπεδα που παραχωρούνται με την διανομή είναι άρτια ως έχουν.

4) Δίνουμε εντολή στην Τοπογραφική να διορθώσει τη διανομή του οικισμού σύμφωνα με το ρυμοτομικό σχέδιο.

5) Η παρούσα απόφαση να δημοσιευθεί στην Εφημερίδα της Κυβερνήσεως, μαζί με το συνημμένο τοπογραφικό διάγραμμα.

Δράμα, 12 Μαρτίου 1986

Ο Αναπληρωτής του Νομάρχη
Δ/ντής Εσωτερικών
ΠΑΣΣΑΣ ΙΣΙΔΩΡΟΣ

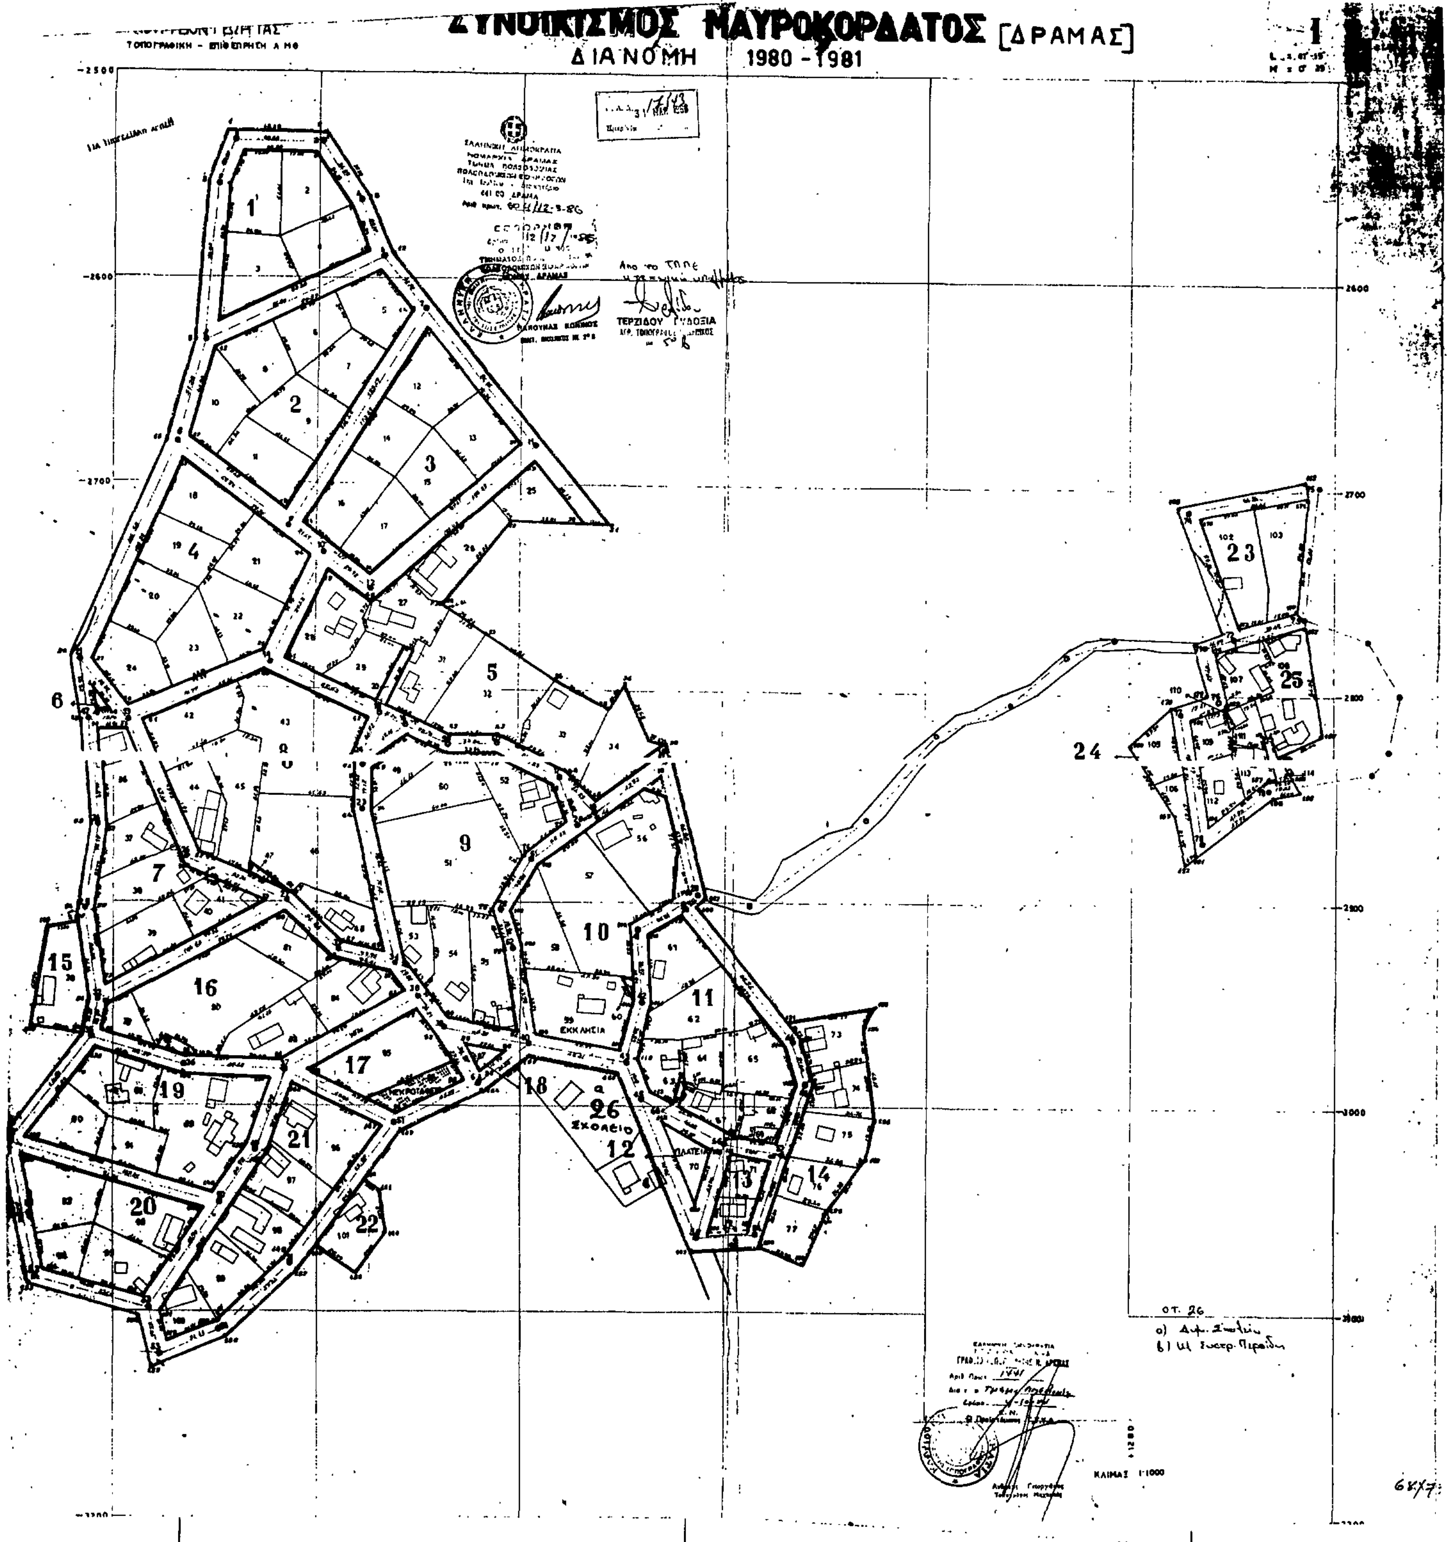
ΣΥΝΟΙΚΙΣΜΟΣ ΜΑΥΡΟΚΟΡΔΑΤΟΣ [ΔΡΑΜΑΣ]
ΔΙΑΝΟΜΗ 1980 - 1981
1
ΤΟΠΟΓΡΑΦΙΚΗ - ΕΠΙΘΕΩΡΗΣΗ
ΤΕΡΖΙΔΟΥ ΕΥΔΟΞΙΑ
ΕΚΚΛΗΣΙΑ
ΣΧΟΛΕΙΟ
ΠΛΑΤΕΙΑ
ΝΕΚΡΟΤΑΦΕΙΟ
ΟΤ. 26
ΚΛΙΜΑΞ 1:1000
-2500
-2600
-2700
2600
2700
2800
2900
3000

Αριθ. Τ.Π.4464 (3)

Όρια οικισμού Φουρφουρά Αμαρίου Ν. Ρεθύμνου.

Η ΝΟΜΑΡΧΗΣ ΡΕΘΥΜΝΟΥ

Έχοντας υπόψη:

1. Τις διατάξεις των άρθρων 2.3.5 του Π.Δ. 181Δ/3.5.85 σχετικά με τον τρόπο καθορισμού των ορίων την κατηγοριοποίηση και καθορισμό των όρων και περιορισμών δόμησης των οικισμών.

2. Την 740/22.4.85 βεβαίωση παραλαβής της μελέτης των ανοιχτών πόλεων από το Τ.Π. και Π.Ε. Ρεθύμνου.

3. Την 511/23.8.85 απόφαση της κοινότητας Φουρφουρά σχετικά με τα όρια του οικισμού Φουρφουρά.

4. Την από 5.12.85 εισήγηση του Τ.Π. και Π.Ε. Ρεθύμνου προς το Σ.ΧΟΠ Ρεθύμνου.

5. Το 1/86 πρακτικό του Σ.ΧΟΠ Ρεθύμνου, αποφασίζουμε:

1) Το χαραχτηρισμό του οικισμού Φουρφουρά σε ενδιαφέροντα, στάσιμο, συνεχτικό και μεσαίο.


2) Τον καθορισμό των ορίων του οικισμού Φουρφουρά με τα στοιχεία 1 - 2 - 3 - 4 - 5 - 6 - 7 - 8 - 9 - 10 - 11 - 12 - 13 - 14, όπως φαίνονται στο συνημμένο σχεδιάγραμμα σε κλ. 1:5.000

3) Η αρτιότητα ορίζεται 1000 Μ2

Η απόφαση αυτή να δημοσιευθεί στην Εφημερίδα της Κυβερνήσεως.

Ρέθυμνο, 20 Μαρτίου 1986

Η Νομάρχης
ΒΑΣΙΛΙΚΗ ΜΟΣΙΑΛΟΥ

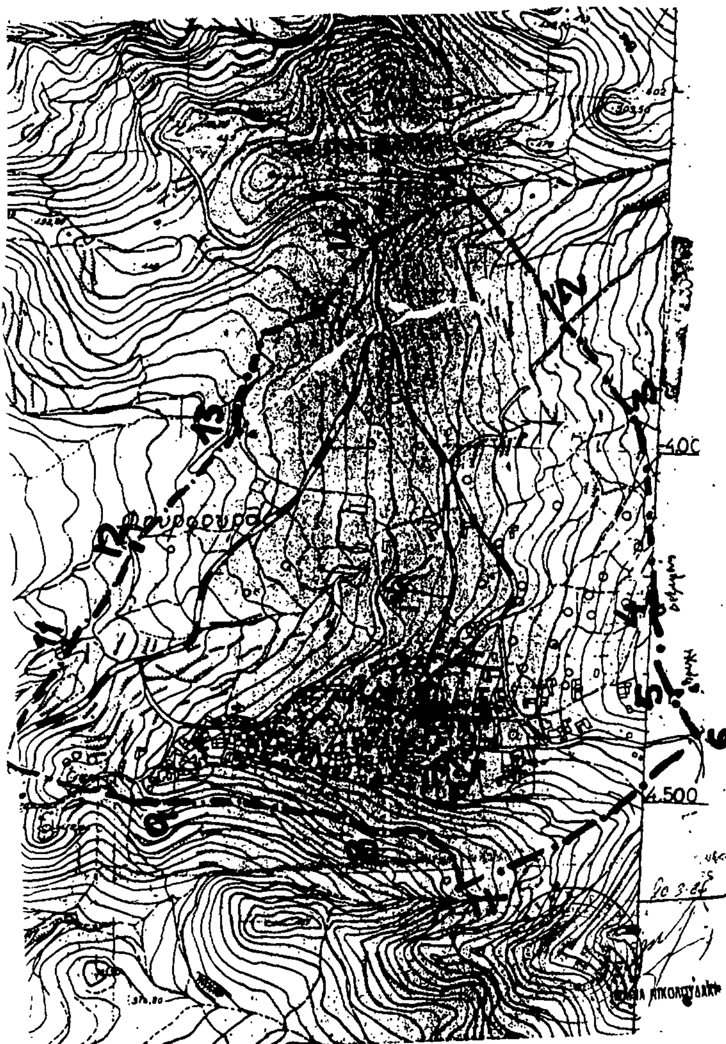


ΝΟΜΟΣ ΡΕΘΥΜΝΗΣ
Οικισμος: Φουρφουρά Αμαρίου

ΥΠΟΜΝΗΜΑ

Οριο ΟΤΑ
Οριο οικισμου
1.2.3 ... Ονομασιες.

1. Διασταύρωση αγροτικών.
2. Απόσταση 250 μ. από τον κεντρικό πάνω στον αγροτικό
3. Διασταύρωση αγροτικών
4. Δεξαμενή
5. Βράχια
6. Διασταύρωση χειμάρρου με τον κεντρικό δρόμο
7. Διασταύρωση χειμάρρου με αγροτικό
8. Συνέχεια μονοπατιού μέχρι την διασταύρωση μονοπατιών
9. Κτίσμα
10. Γεφύρι επαρχιακού
11. Διασταύρωση μονοπατιών
12. Διασταύρωση αγροτικών
13. Διασταύρωση αγροτικών
14. Σημείο πάνω στον επαρχιακό 130 μ. από την διακλάδωση

ΟΡΙΟΘΕΤΗΣΗ ΟΙΚΙΣΜΟΥ	Αριθμος σχεδιου: Π-1.1
	κλ. 1:5.000
	Ημερ. 12-3-86

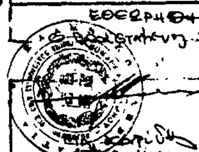

Υπουργειο Χωροταξιας Οικισμου και Περιβαλλοντος
ΔΙΕΥΘΥΝΣΗ ΧΩΡΟΤΑΞΙΑΣ

Ακριβές φωτοαντίγραφο